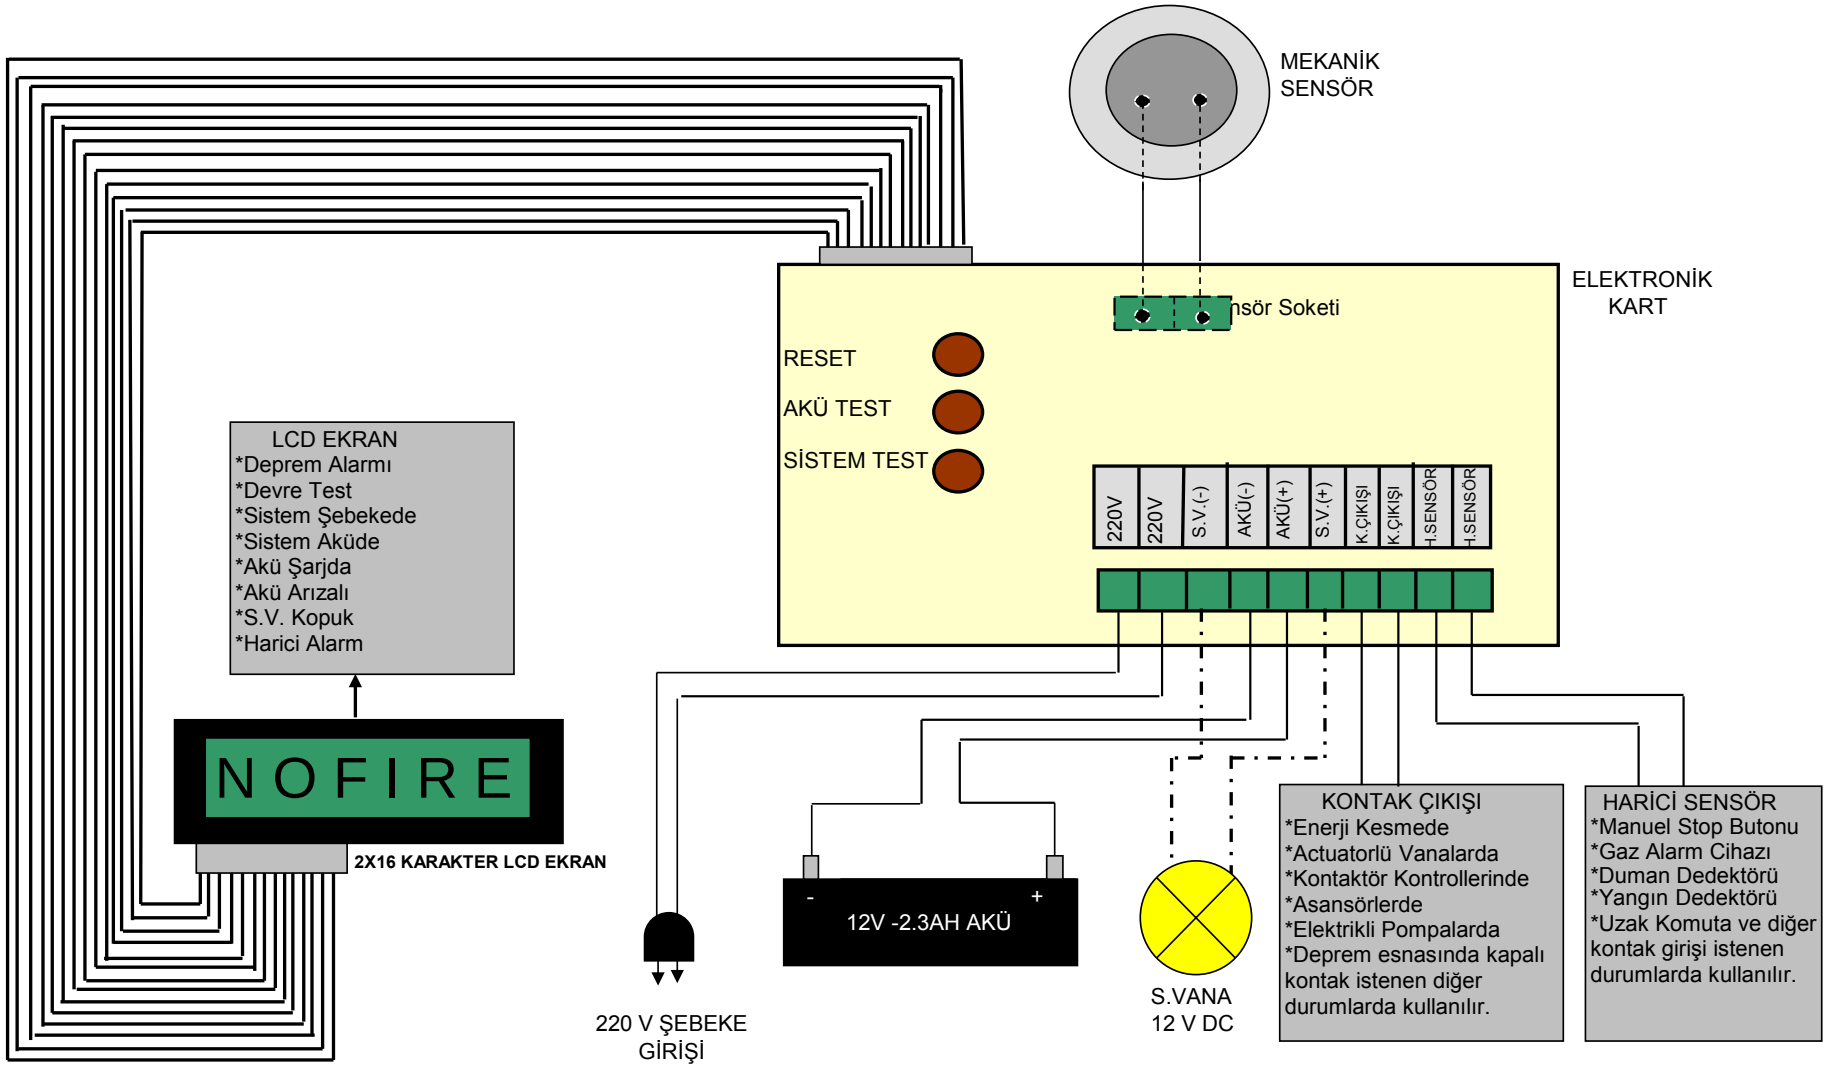# Sismik NOFIRE  Blok Şeması